


RZUT PARTERU



1. WSZYSTKIE POWIERZCHNIE PODANE PO ODJĘCIU WYKOŃCZENIA TYNKIEM, GRUBOŚCI OKOŁO 2CM
2. WSZYSTKIE WYMIARY PODANE W ŚWIETLE KONSTRUKCJI ŚCIAN, BEZ WYKOŃCZENIA TYNKIEM

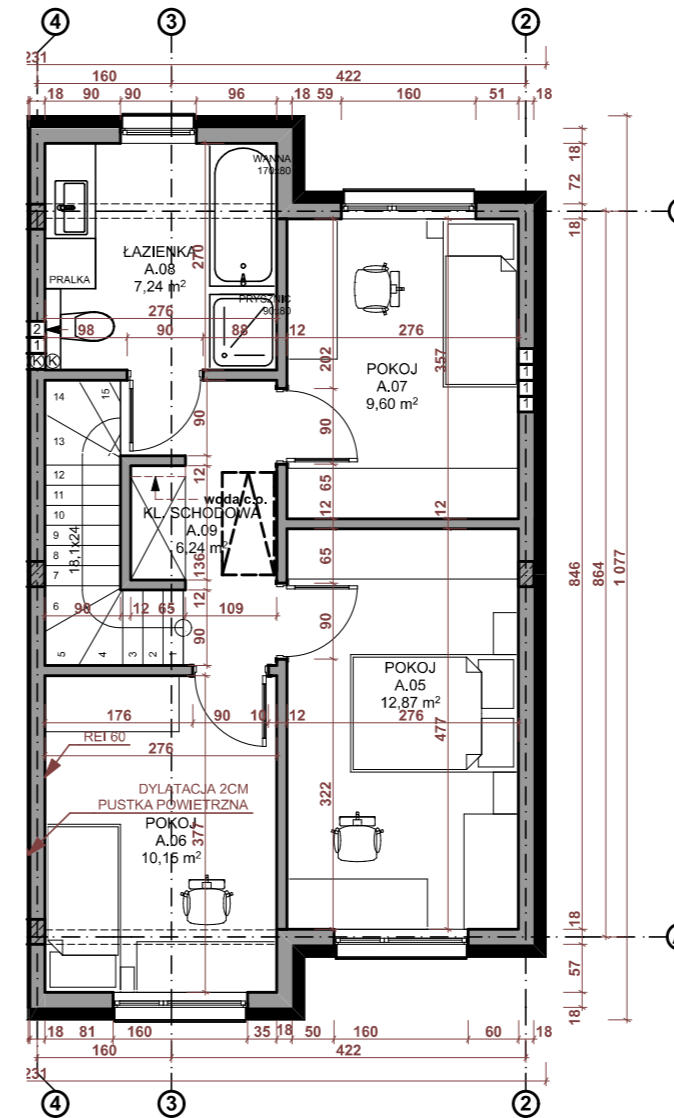


RZUT PIĘTRA

- ZIELEŃ
- UTWARDZENIA Z KOSTKI BETONOWEJ

BUDYNEK 2

pow. użytkowa 91.74m²
pow. działki 172,00m²
ZESTAWIENIE POWIERZCHNI LOKAL 1

A01	POKÓJ Z ANEKSEM	34,49 m2
A02	WIATROLAP	3,59 m2
A03	WC	4,10 m2
A04	POM. GOSPODARCZE	3,46 m2
A.05	POKOJ	12,87 m2
A.06	POKOJ	10,15 m2
A.07	POKOJ	9,60 m2
A.08	ŁAZIENKA	7,24 m2
A.09	KL. SCHODOWA	6,24 m2

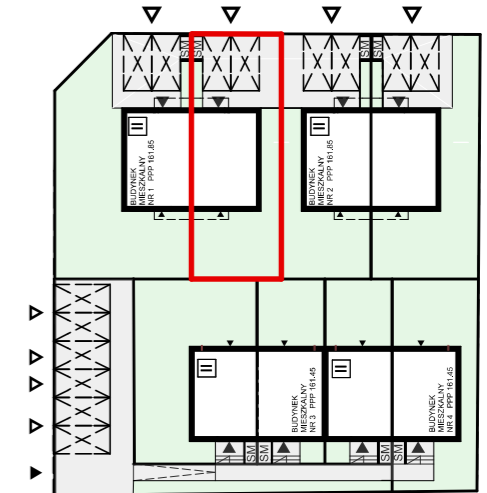

— WŁASNOŚĆ

GŁÓWNY PROJEKTANT MAKSIS sp z o.o. ul Tadeusza Rejtana 3b/2, 15-521 Zaścianki www.maksis.pl KRS 0000508494		
INWESTYCJA DWA BUDYNKI MIESZKALNE JEDNORODZINNE WOLNOSTOJĄCE ORAZ DWA BUDYNKI MIESZKALNE JEDNORODZINNE W ZABUDOWIE BLIŹNIACZEJ, NA DZIAŁCE NR EW 389/29 przy ul. PRZYJAZNEJ W SOWLANACH GM. SUPRAŚL		
DATA BIAŁYSTOK DATA: 1. 06 2021	NR. 01	SKALA 1:100