



### ZAGOSPODAROWANIE TERENU

- TEREN PRZEWIDZANY POD ZIELEŃ URZĄDZONĄ
- UTWARDZENIA Z GEOKRATY
- WŁASNOŚĆ TERENU PRZYNALEŻNEGO DO LOKALU
- CZĘŚĆ WSPÓLNA - UDZIAŁ W GRUNCIE

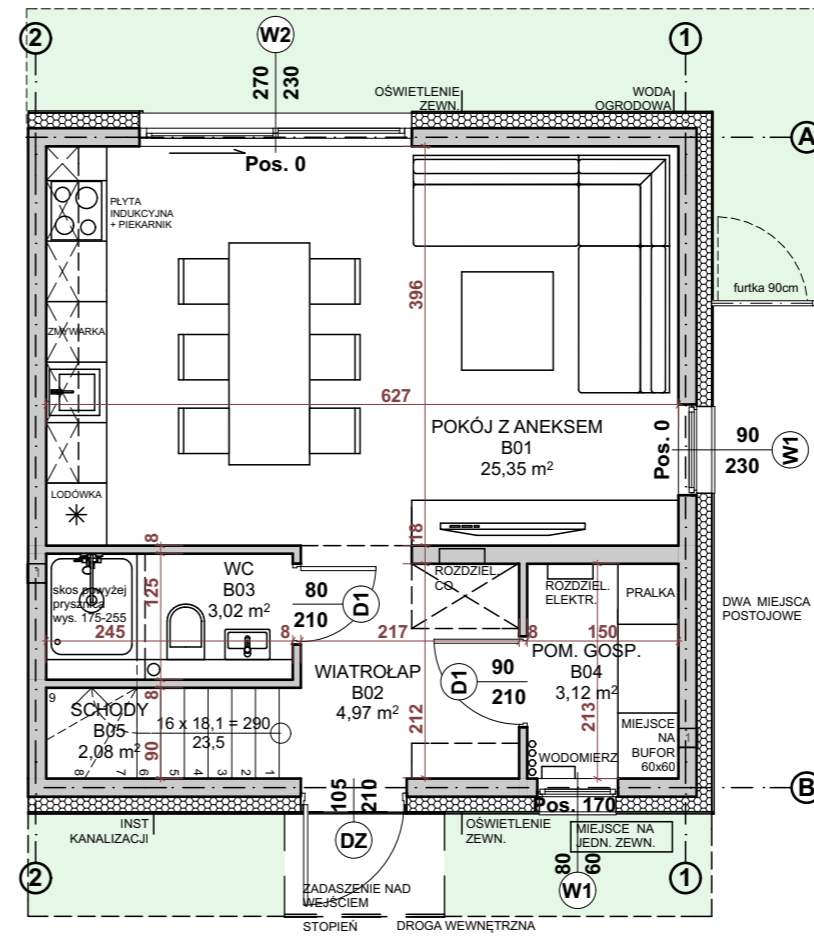

### RZUT PARTERU

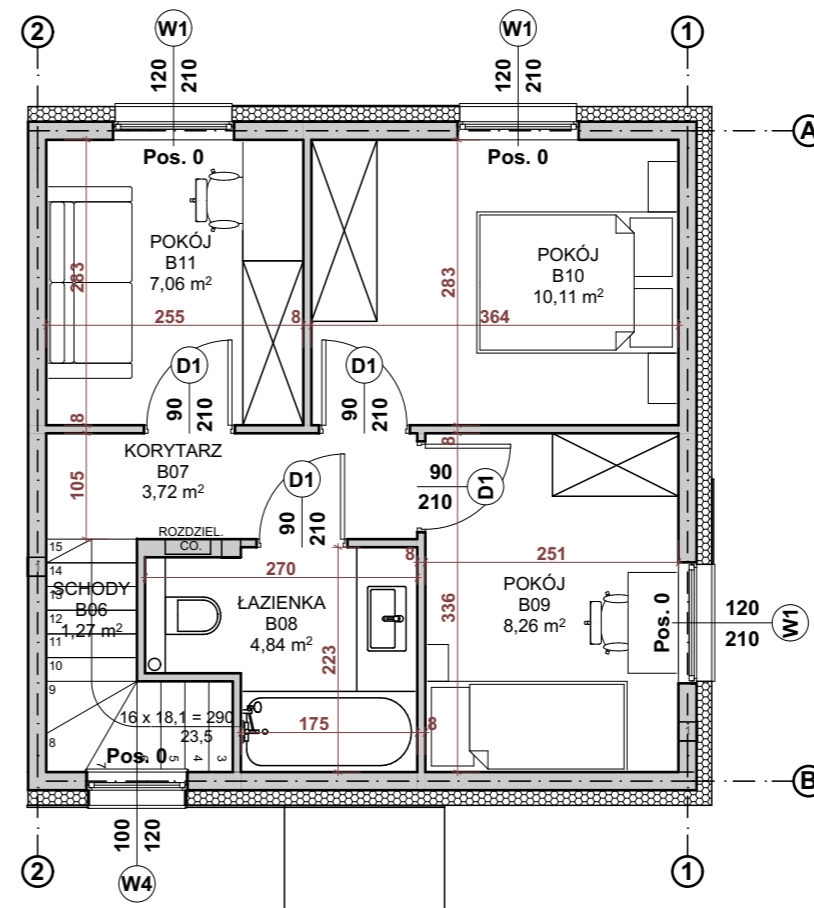

### RZUT PIĘTRA

**BUDYNEK 3 lokal 3B**  
 pow. użytkowa 73.83 m<sup>2</sup>  
 pow. działki 166 m<sup>2</sup>  
 pow. ogrodu 78 m<sup>2</sup>

### ZESTAWIENIE POWIERZCHNI

B01	POKÓJ Z ANEKSEM	25,35 m <sup>2</sup>
B02	WIATROLAP	4,97 m <sup>2</sup>
B03	WC	3,02 m <sup>2</sup>
B04	POM. GOSPODARCZE	3,12 m <sup>2</sup>
B05	SCHODY	2,08 m <sup>2</sup>
B06	SCHODY	1,27 m <sup>2</sup>
B07	KORYTARZ	3,72 m <sup>2</sup>
B08	ŁAZIENKA	4,84 m <sup>2</sup>
B09	POKOJ	8,29 m <sup>2</sup>
B10	POKOJ	10,11 m <sup>2</sup>
B11	POKOJ	7,06 m <sup>2</sup>

- WSZYSTKIE POWIERZCHNIE PODANE PO ODJĘCIU WYKOŃCZENIA TYNKIEM, GRUBOŚCI OKOŁO 1,5 CM
- WSZYSTKIE WYMIARY PODANE W ŚWIETLE KONSTRUKCJI ŚCIAN, BEZ WYKOŃCZENIA TYNKIEM
- KĄŻDY LOKAL Z DWOMA MIEJSCAMI POSTOJOWYMI O WYMIARACH 2,5X5M ODGORODZONY OD CZĘŚCI OGRODOWEJ PŁOTEM Z FURTką

GŁÓWNY PROJEKTANT  
**MAKSIS sp z o.o.**

ul Tadeusza Rejtana 3b/2, 15-521 Zaścianki  
 www.maksis.pl KRS 0000508494

INWESTYCJA

**CZTERY BUDYNKI MIESZKALNE  
 JEDNORODZINNE WOLNOSTOJĄCE  
 DWULOKALOWE , NA DZIAŁCE NR EW 256/60  
 przy ul. JEMIOŁOWEJ W GRABÓWCE GM.  
 SUPRAŚL**

DATA BIAŁYSTOK DATA: 1. 12 2023 NR. 01 SKALA 1:75