


BUDYNEK 5

pow. użytkowa 76.96m²
 pow. działki 182,00m²
 pow. miejsc postojowych
 25.00m² (2 miejsca)


ZESTAWIENIE POWIERZCHNI LOKAL 5

A01	POKÓJ Z ANEKSEM	27,73 m ²
A02	WIATROŁAP	4,16 m ²
A03	WC	1,98 m ²
A04	POM. GOSPODARCZE	3,14 m ²
A.05	POKOJ	13,33 m ²
A.06	POKOJ	12,74 m ²
A.08	ŁAZIENKA	7,79 m ²
A.09	KL. SCHODOWA	6,09 m ²


zestawienie dla wersji trzypokojowej

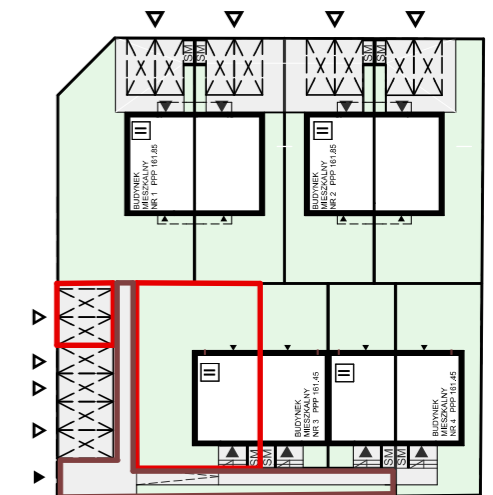


— WŁASNOŚĆ
 — CZĘŚĆ WSPÓLNA

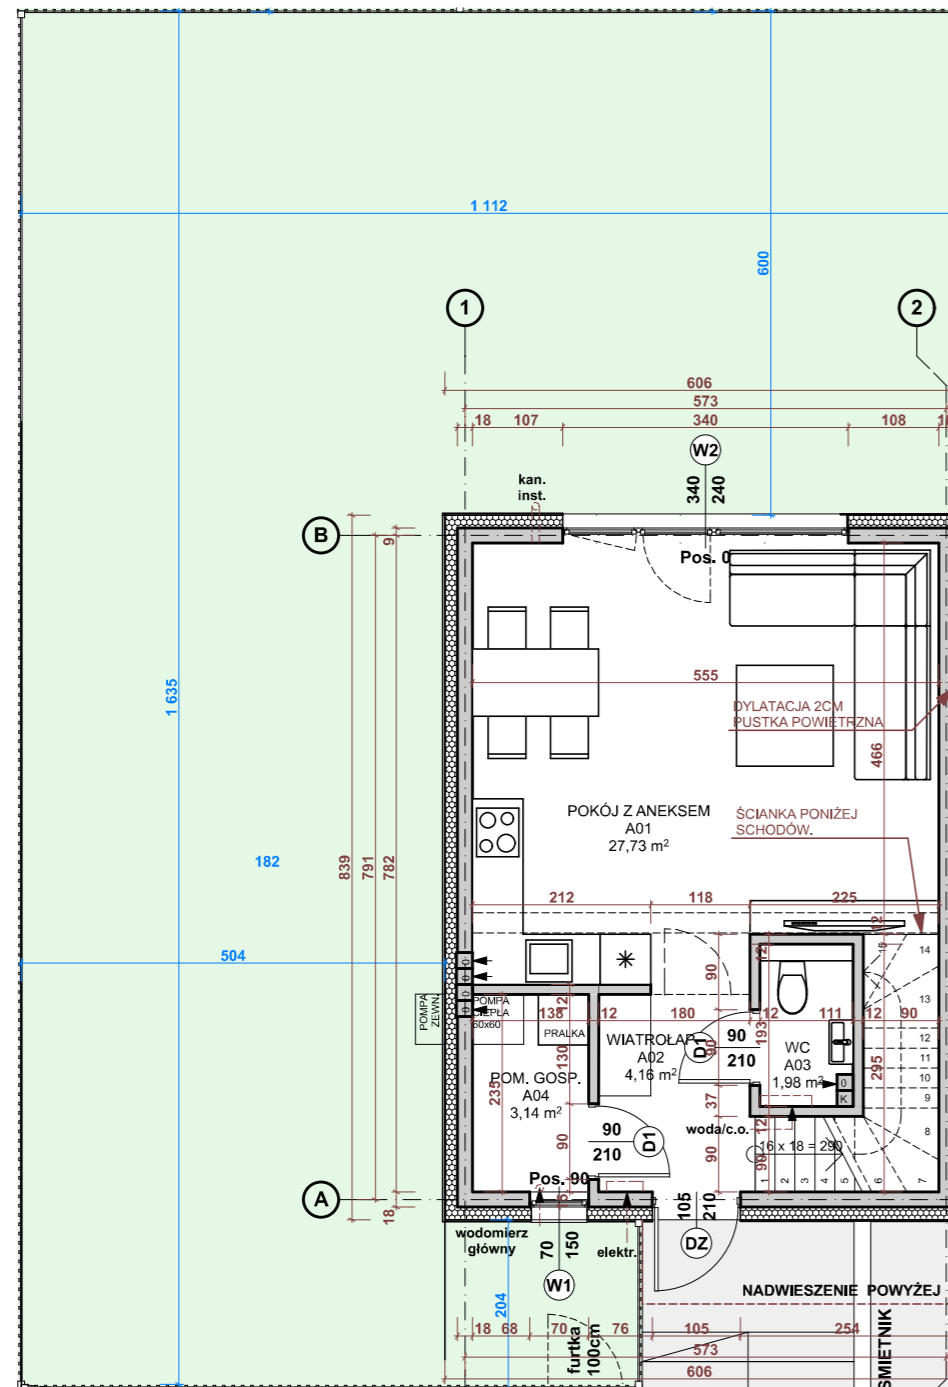

RZUT PARTERU

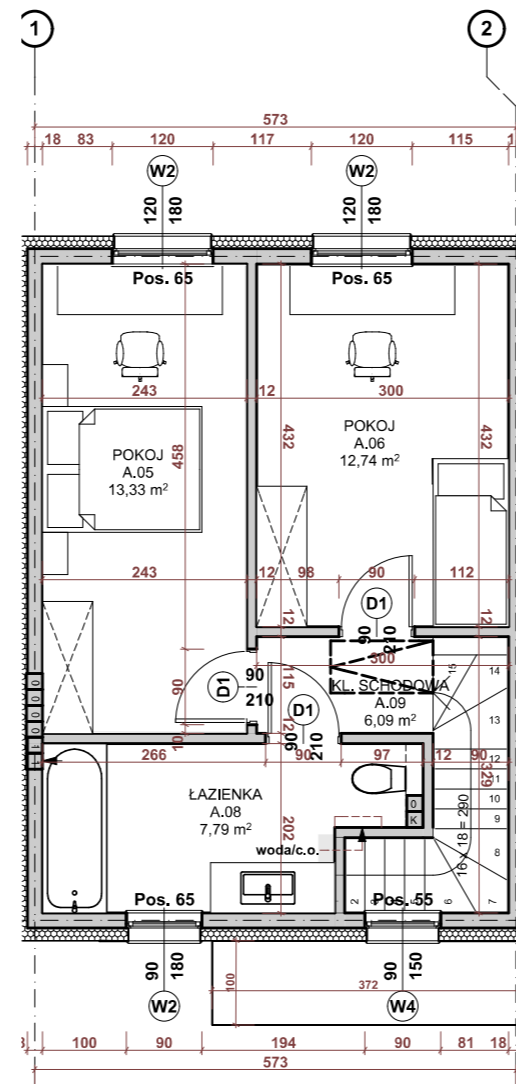

RZUT PIĘTRA
(wersja trzypokojowa)

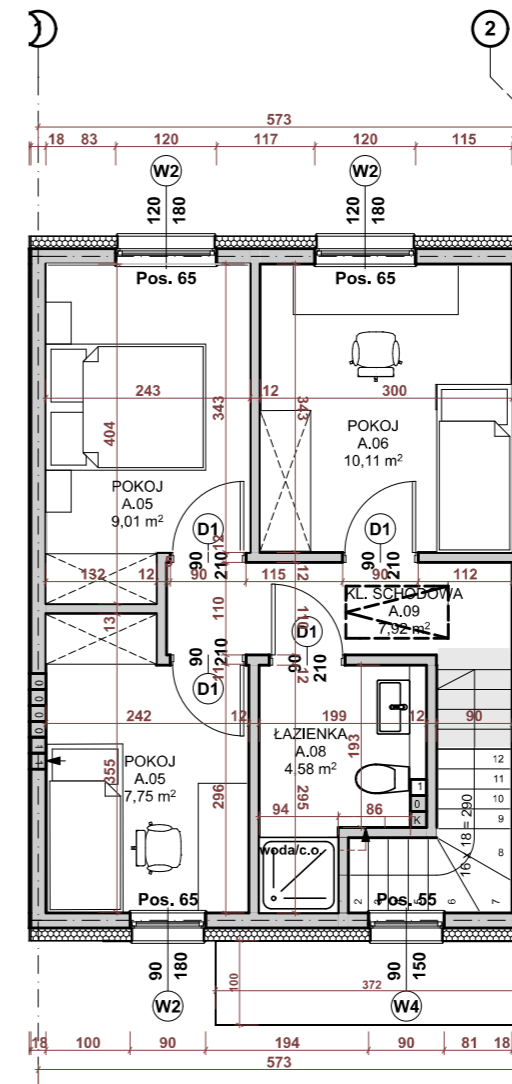

RZUT PIĘTRA
(wersja czteropokojowa)

1. WSZYSTKIE POWIERZCHNIE PODANE PO ODJĘCIU WYKOŃCZENIA TYNKIEM, GRUBOŚCI OKOŁO 2CM

2. WSZYSTKIE WYMIARY PODANE W ŚWIETLE KONSTRUKCJI ŚCIAN, BEZ WYKOŃCZENIA TYNKIEM

■ ZIELEŃ
 ■ UTWARDZENIA Z KOSTKI BETONOWEJ

GŁÓWNY PROJEKTANT MAKSIS sp z o.o. ul Tadeusza Rejtana 3b/2, 15-521 Zaścianki www.maksis.pl KRS 0000508494		
INWESTYCJA DWA BUDYNKI MIESZKALNE JEDNORODZINNE WOLNOSTOJĄCE ORAZ DWA BUDYNKI MIESZKALNE JEDNORODZINNE W ZABUDOWIE BLIŹNIACZEJ, NA DZIAŁCE NR EW 389/29 przy ul. PRZYJAZNEJ W SOWLANACH GM. SUPRAŚL		
DATA BIAŁYSTOK DATA: 1. 06 2021	NR 01	SKALA 1:100