


# BUDYNEK 7

pow. użytkowa 76.96m<sup>2</sup>  
pow. działki 97,00m<sup>2</sup>  
pow. miejsc postojowych  
12.50m<sup>2</sup> ( 1 miejsce )


## ZESTAWIENIE POWIERZCHNI LOKAL 5

A01	POKÓJ Z ANEKSEM	27,73 m <sup>2</sup>
A02	WIATROŁAP	4,16 m <sup>2</sup>
A03	WC	1,98 m <sup>2</sup>
A04	POM. GOSPODARCZE	3,14 m <sup>2</sup>
A.05	POKOJ	13,33 m <sup>2</sup>
A.06	POKOJ	12,74 m <sup>2</sup>
A.08	ŁAZIENKA	7,79 m <sup>2</sup>
A.09	KL. SCHODOWA	6,09 m <sup>2</sup>


zestawienie dla wersji trzypokojowej

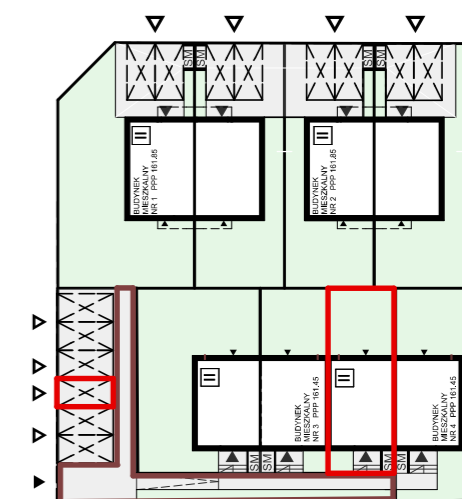


— WŁASNOŚĆ  
— CZĘŚĆ WSPÓLNA

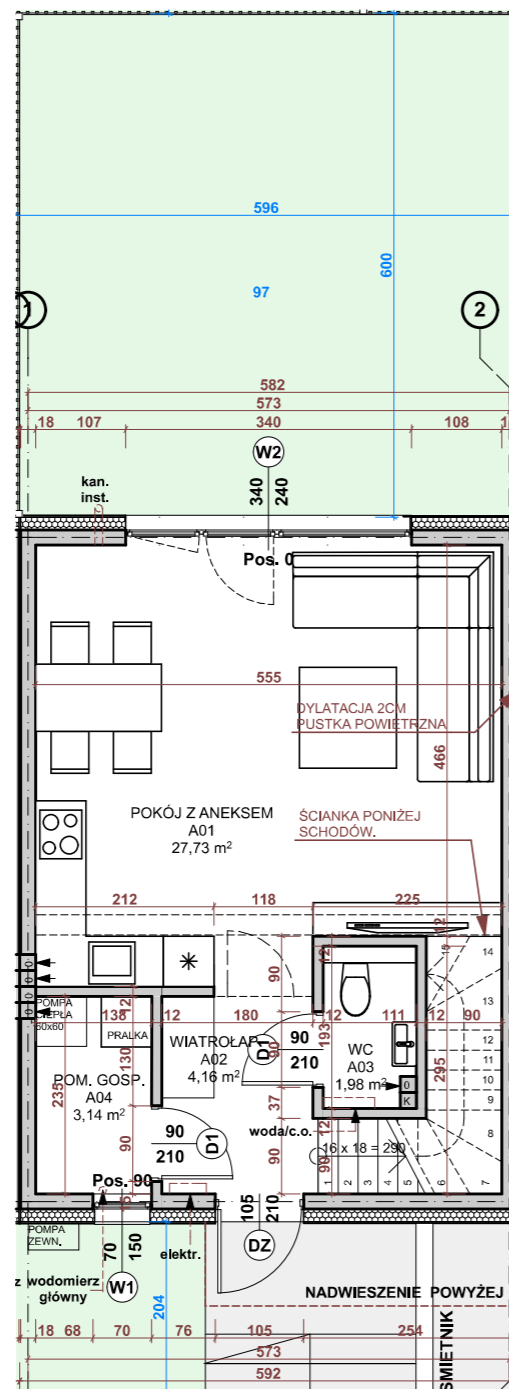

**RZUT PARTERU**

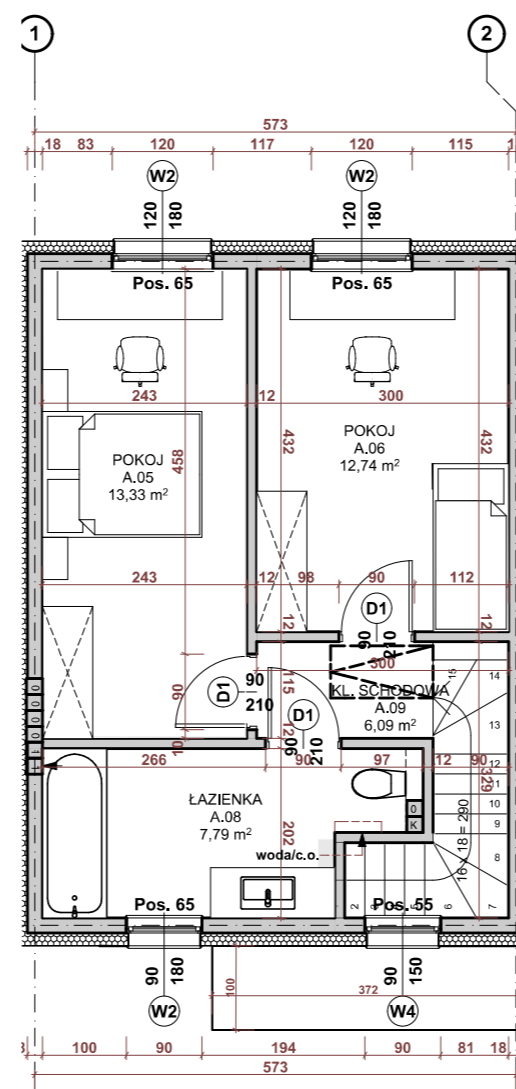

**RZUT PIĘTRA  
(wersja trzypokojowa)**

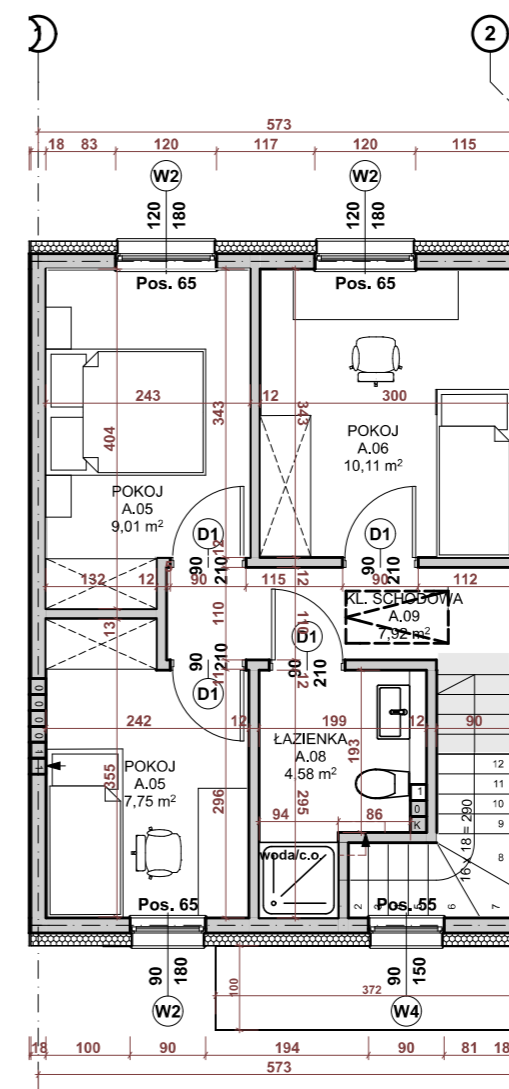

**RZUT PIĘTRA  
(wersja czteropokojowa)**

1. WSZYSTKIE POWIERZCHNIE PODANE PO ODJĘCIU WYKOŃCZENIA TYNKIEM, GRUBOŚCI OKOŁO 2CM
2. WSZYSTKIE WYMIARY PODANE W ŚWIETLE KONSTRUKCJI ŚCIAN, BEZ WYKOŃCZENIA TYNKIEM

■ ZIELEŃ  
■ UTWARDZENIA Z KOSTKI BETONOWEJ

GŁÓWNY PROJEKTANT <b>MAKSIS sp z o.o.</b> ul Tadeusza Rejtana 3b/2, 15-521 Zaścianki www.maksis.pl KRS 0000508494		
INWESTYCJA <b>DWA BUDYNKI MIESZKALNE JEDNORODZINNE WOLNOSTOJĄCE ORAZ DWA BUDYNKI MIESZKALNE JEDNORODZINNE W ZABUDOWIE BLIŹNIACZEJ, NA DZIAŁCE NR EW 389/29 przy ul. PRZYJAZNEJ W SOWLANACH GM. SUPRAŚL</b>		
DATA BIAŁYSTOK DATA: 1. 06 2021	NR 01	SKALA 1:100