



RZUT PARTERU

- WSZYSTKIE POWIERZCHNIE PODANE PO ODJĘCIU WYKOŃCZENIA TYNKIEM, GRUBOŚCI OKOŁO 2CM
- WSZYSTKIE WYMIARY PODANE W ŚWIETLE KONSTRUKCJI ŚCIAN, BEZ WYKOŃCZENIA TYNKIEM

- ZIELEŃ
- UTWARDZENIA Z KOSTKI BETONOWEJ

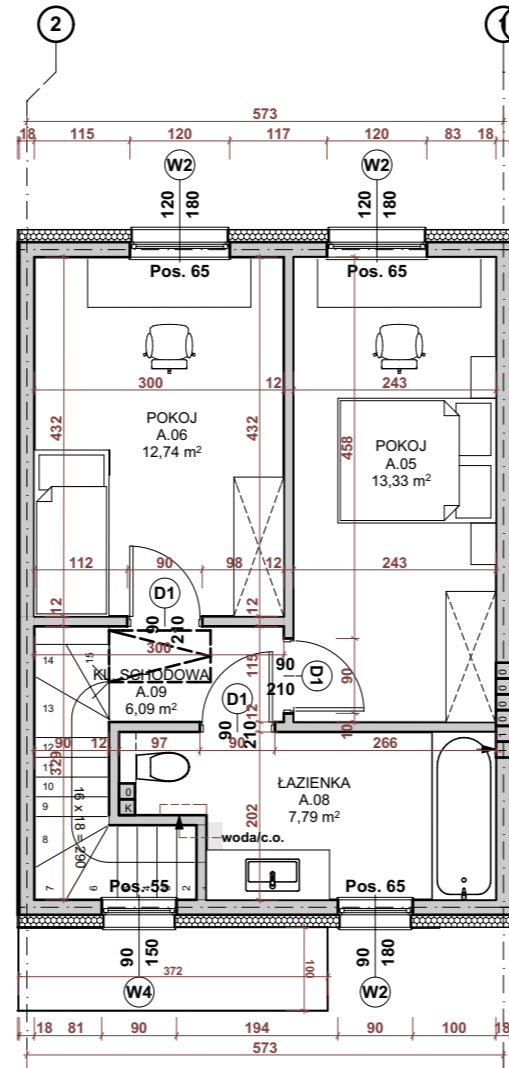

**RZUT PIĘTRA
(wersja trzypokojowa)**

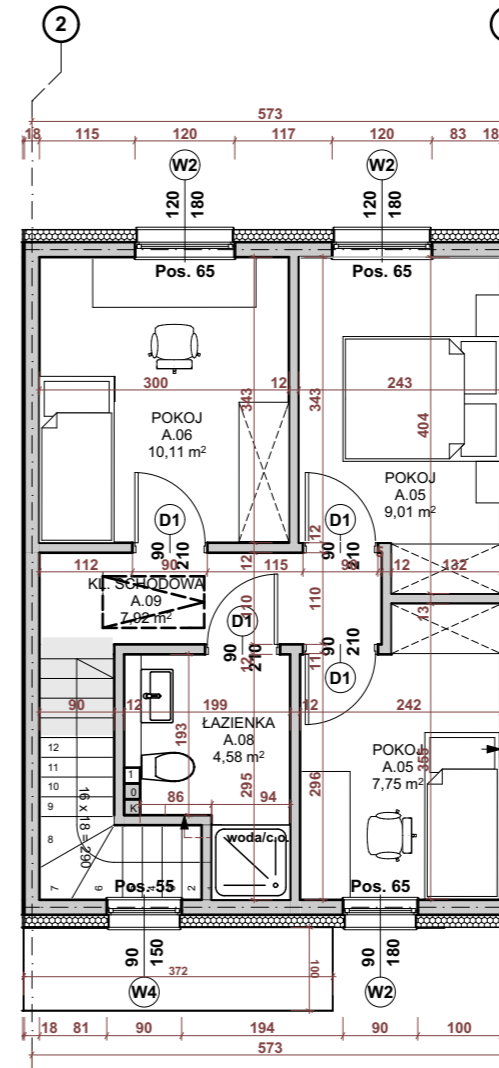


**RZUT PIĘTRA
(wersja czteropokojowa)**

BUDYNEK 8
 pow. użytkowa 76.96m²
 pow. działki 143,00m²
 pow. miejsc postojowych
 25.00m² (2 miejsca)

ZESTAWIENIE POWIERZCHNI LOKAL 8

A01	POKÓJ Z ANEKSEM	27,73 m2
A02	WIATROŁAP	4,16 m2
A03	WC	1,98 m2
A04	POM. GOSPODARCZE	3,14 m2
A.05	POKOJ	13,33 m2
A.06	POKOJ	12,74 m2
A.08	ŁAZIENKA	7,79 m2
A.09	KL. SCHODOWA	6,09 m2

zestawienie dla wersji trzypokojowej

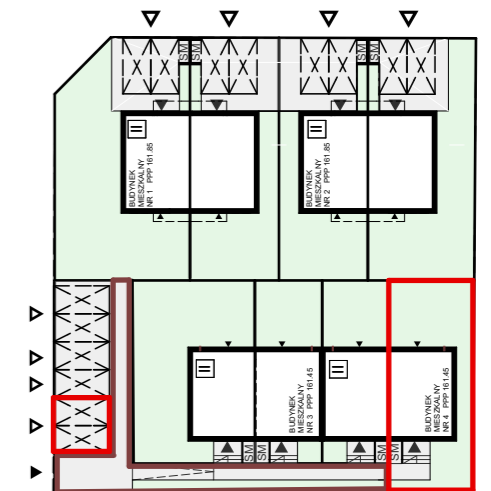

- WŁASNOŚĆ
- CZĘŚĆ WSPÓLNA

GŁÓWNY PROJEKTANT MAKSIS sp z o.o. ul Tadeusza Rejtana 3b/2, 15-521 Zaścianki www.maksis.pl KRS 0000508494		
INWESTYCJA DWA BUDYNKI MIESZKALNE JEDNORODZINNE WOLNOSTOJĄCE ORAZ DWA BUDYNKI MIESZKALNE JEDNORODZINNE W ZABUDOWIE BLIŹNIACZEJ, NA DZIAŁCE NR EW 389/29 przy ul. PRZYJAZNEJ W SOWLANACH GM. SUPRAŚL		
DATA BIAŁYSTOK DATA: 1. 06 2021	NR 01	SKALA 1:100