
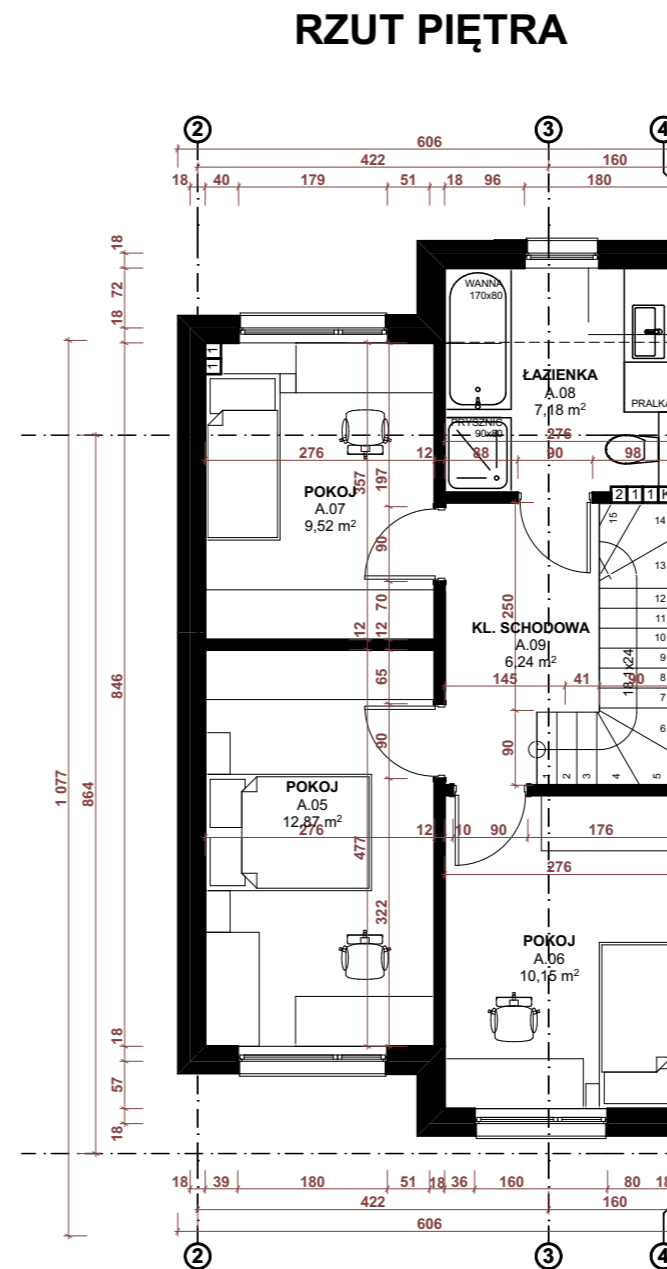


BUDYNEK 7


pow. użytkowa 91.80m²
pow. działki 191,00m²

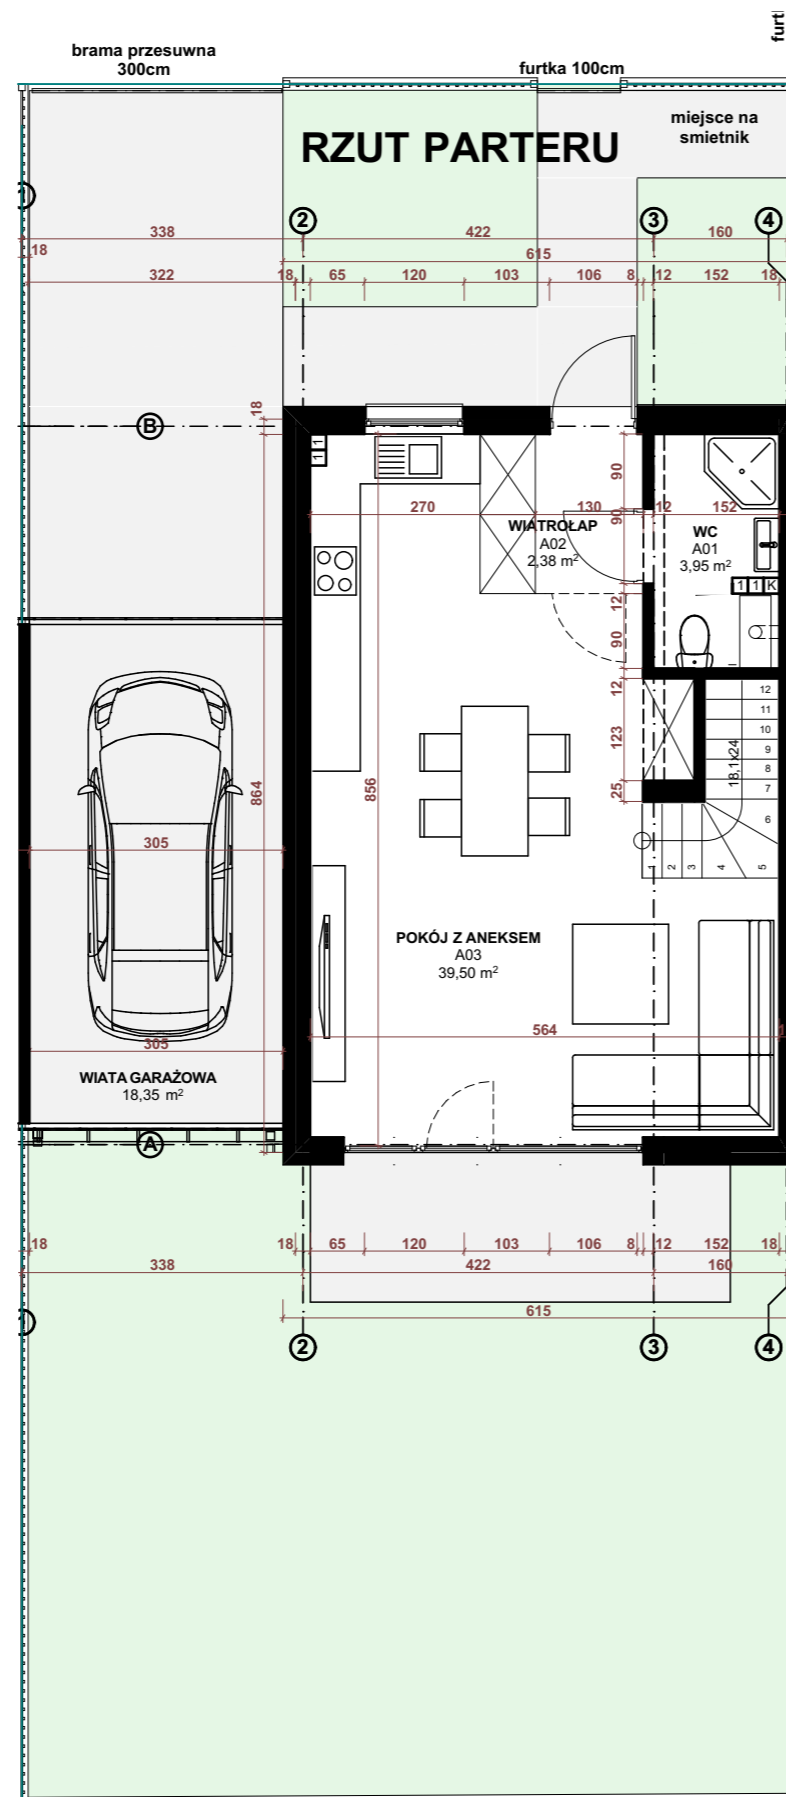

ZESTAWIENIE POWIERZCHNI

A01	WC	3,95 m ²
A02	WIATROŁAP	2,38 m ²
A03	POKÓJ Z ANEKSEM	39,50 m ²
A.05	POKOJ	12,87 m ²
A.06	POKOJ	10,15 m ²
A.07	POKOJ	9,52 m ²
A.08	ŁAZIENKA	7,18 m ²
A.09	KL. SCHODOWA	6,24 m ²

1. WSZYSTKIE POWIERZCHNIE PODANE PO ODJĘCIU WYKOŃCZENIA TYNKIEM, GRUBOŚCI OKOŁO 2CM
2. WSZYSTKIE WYMIARY PODANE W ŚWIETLE KONSTRUKCJI ŚCIAN, BEZ WYKOŃCZENIA TYNKIEM

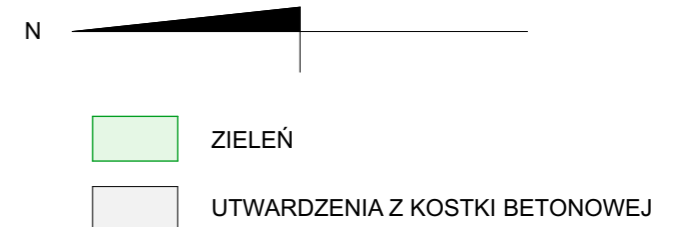

GŁÓWNY PROJEKTANT MAKSIS sp z o.o. ul Tadeusza Rejtana 3b/2, 15-521 Zaścianki www.maksis.pl KRS 0000508494		
INWESTYCJA 4 BUDYNKI MIESZKALNE JEDNORODZINNE W ZABUDOWIE BLIŹNIACZEJ NA DZ. NR EW. 339/64 PRZY UL. ZALESIE W BIAŁYMSTOKU		
TREŚĆ RYSUNKU RZUTY KONDYGNACJI		
DATA BIAŁYSTOK DATA: 1. 09 2018	NR 07	SKALA 1:100